


Sieferstal/
Wahlbach

Grünfläche

Happerschoser Straße

Grünfläche

Wahlbach

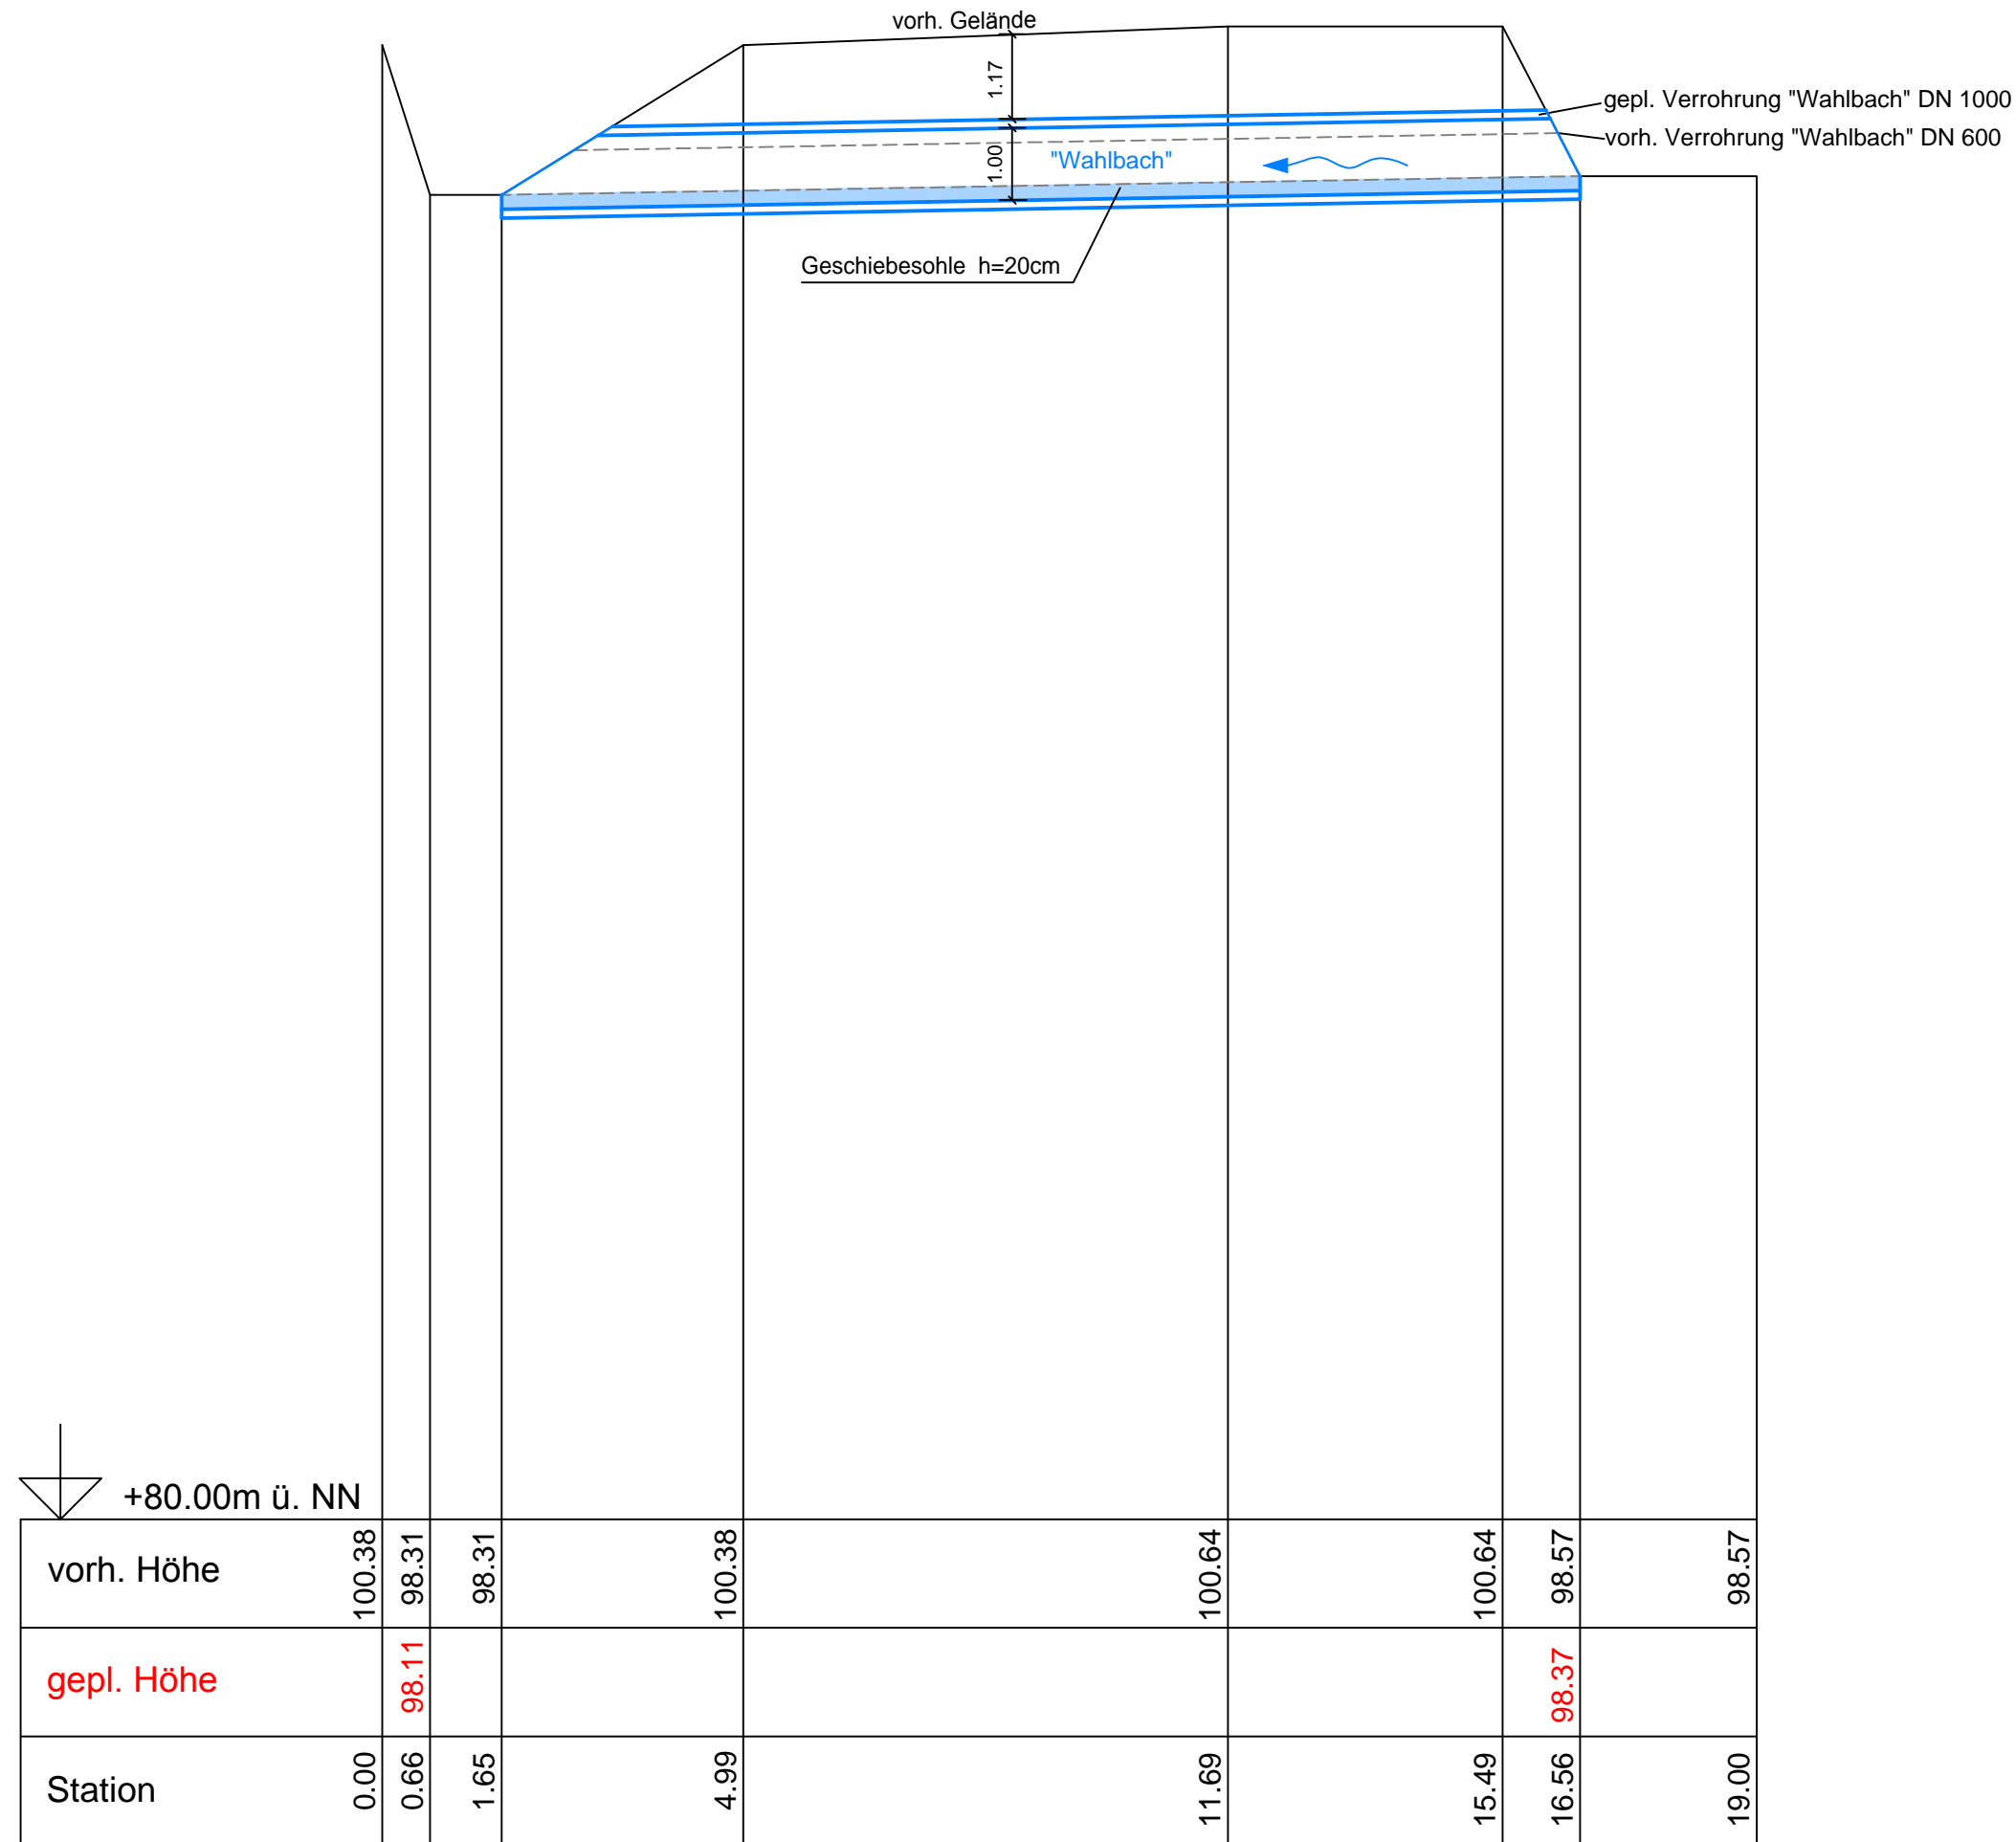

	c		
	b		
	a		
Änderungen/Ergänzungen	Index	GEZ.	Datum
Alle Maße sind vom Unternehmer vor der Ausführung verantwortlich zu prüfen. Differenzen sind sofort mit der Bauleitung abzustimmen.			
Gesehen: den			
Auftraggeber:		Stadt Hennef	
Projekt:		Erneuerung einer Bachverrohrung in der Happerschoser Straße nördlich der Ortslage Hennef - Bröl	
Planinhalt:		Längsschnitt 2 -Bachverrohrung-	
Planungsstand:		Entwurfsplanung	
Gezeichnet: Schleicher/Fraaß	Geprüft: Fraaß	Proj. Nr.: HeS016	
Datum: 27.03.2018	Maßstab: 1:100	Zeichng. Nr.: 2-2-2	
 INGENIEURBÜRO HOLZEM & HARTMANN GMBH		Büro Neunkirchen Sankt-Franziskus-Weg 2 53819 Neunkirchen-Seel.	Büro Grafschaft Im Meisengarten 15 53501 Grafschaft-Karweiler
Wasserwirtschaft Tiefbau Kanalsanierung Grundstücksentwässerung Straßen- und Landschaftsbau		Tel.: 0 22 47 - 91 67 0 Fax: 0 22 47 - 91 67 20	Tel.: 0 26 41 - 98 01 0 Fax: 0 26 41 - 98 01 55
		nk@ibholzem-hartmann.de	gs@ibholzem-hartmann.de
www.ibholzem-hartmann.de			