



Regelquerschnitt 1

Bezogen auf eine Breite von 10,52 m und einem Quergefälle von 2,5 %

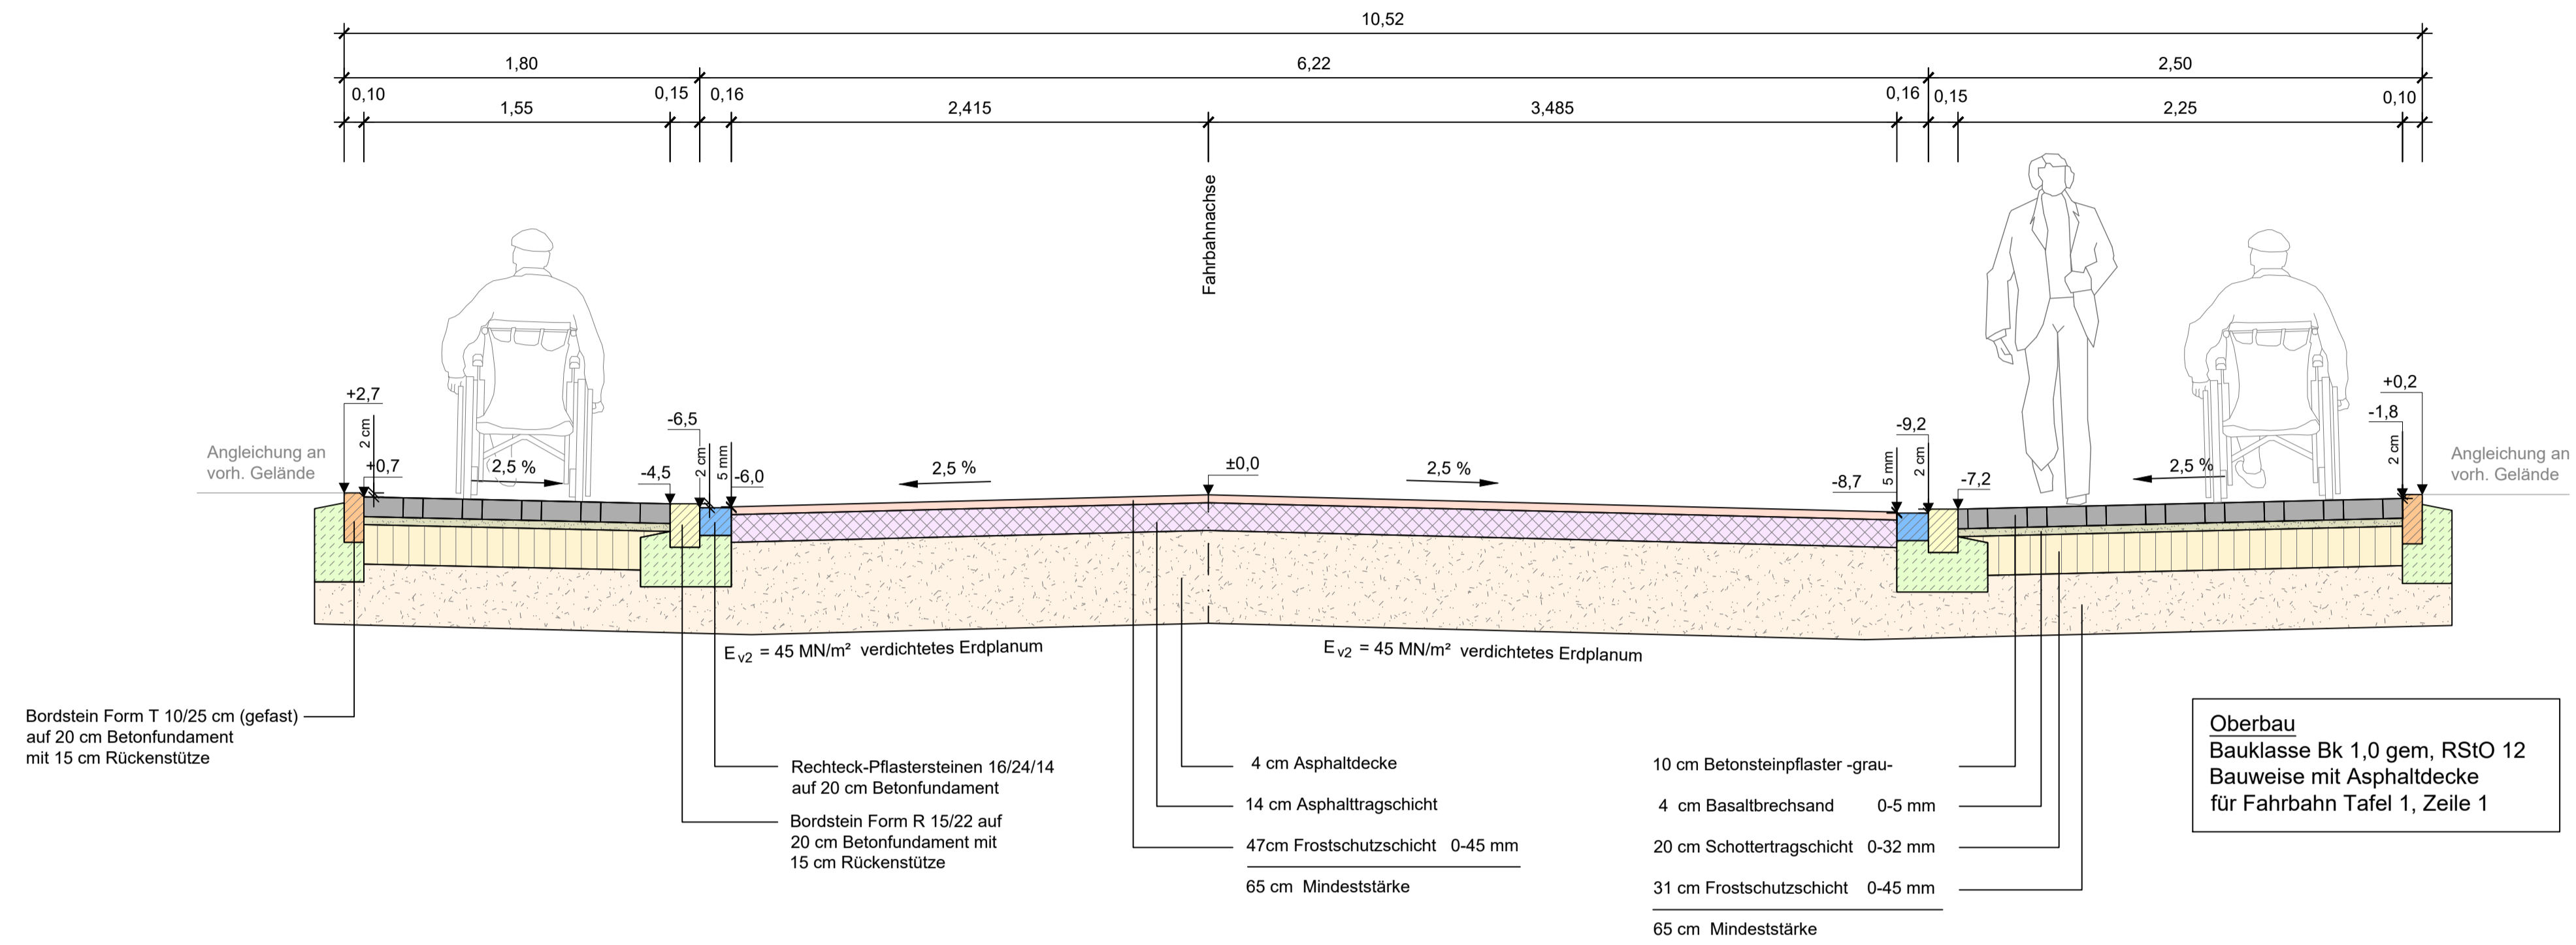

Regelquerschnitt 2

Bezogen auf eine Breite von 8,12 m und einem Quergefälle von 2,5 %

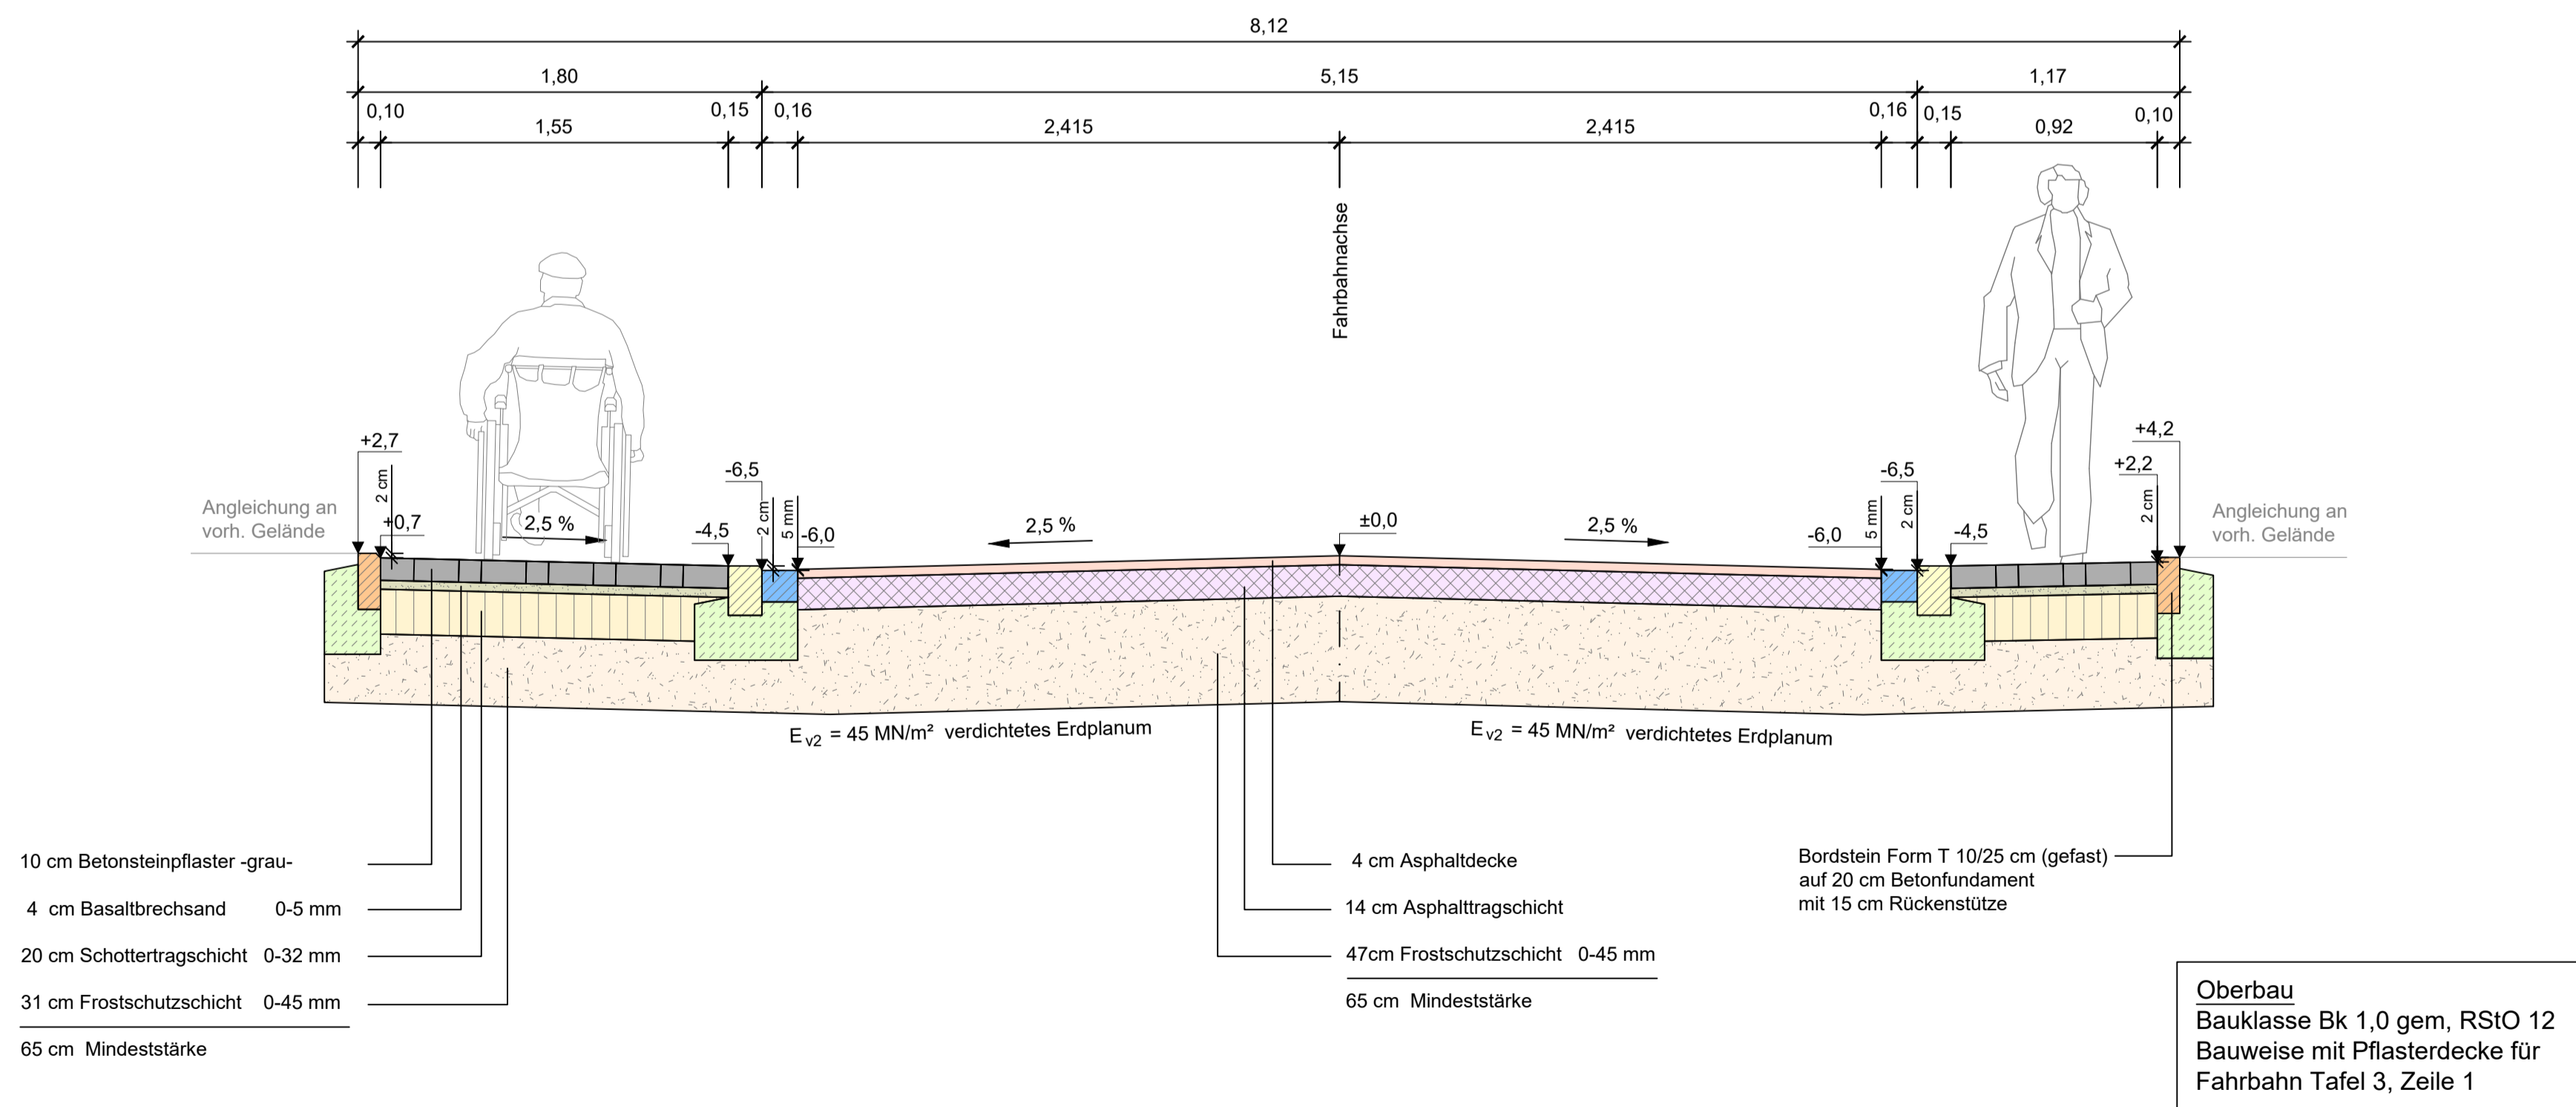

d			
c			
b			
a			
Index	Name	Datum	Art der Änderung

Vorplanung

GEWECKE UND PARTNER		Beratende Ingenieure GmbH	
<small>Hauptstraße 1 B • 53797 Lohmar • Tel.: 02246/9211-0 • Fax: 02246/9211-88</small>			
Auftraggeber:		bearb.:	06.10.2021 TT/CCa
		gepr.:	
		Maßstab:	1:25
Benennung: Straßenausbau Bachstraße		Zeichnungs-Nr.:	
Regelquerschnitte 1 und 2		372/009-42-21-1	