


Querschnitt "Geistinger Straße"

(Bereich Böschungen)

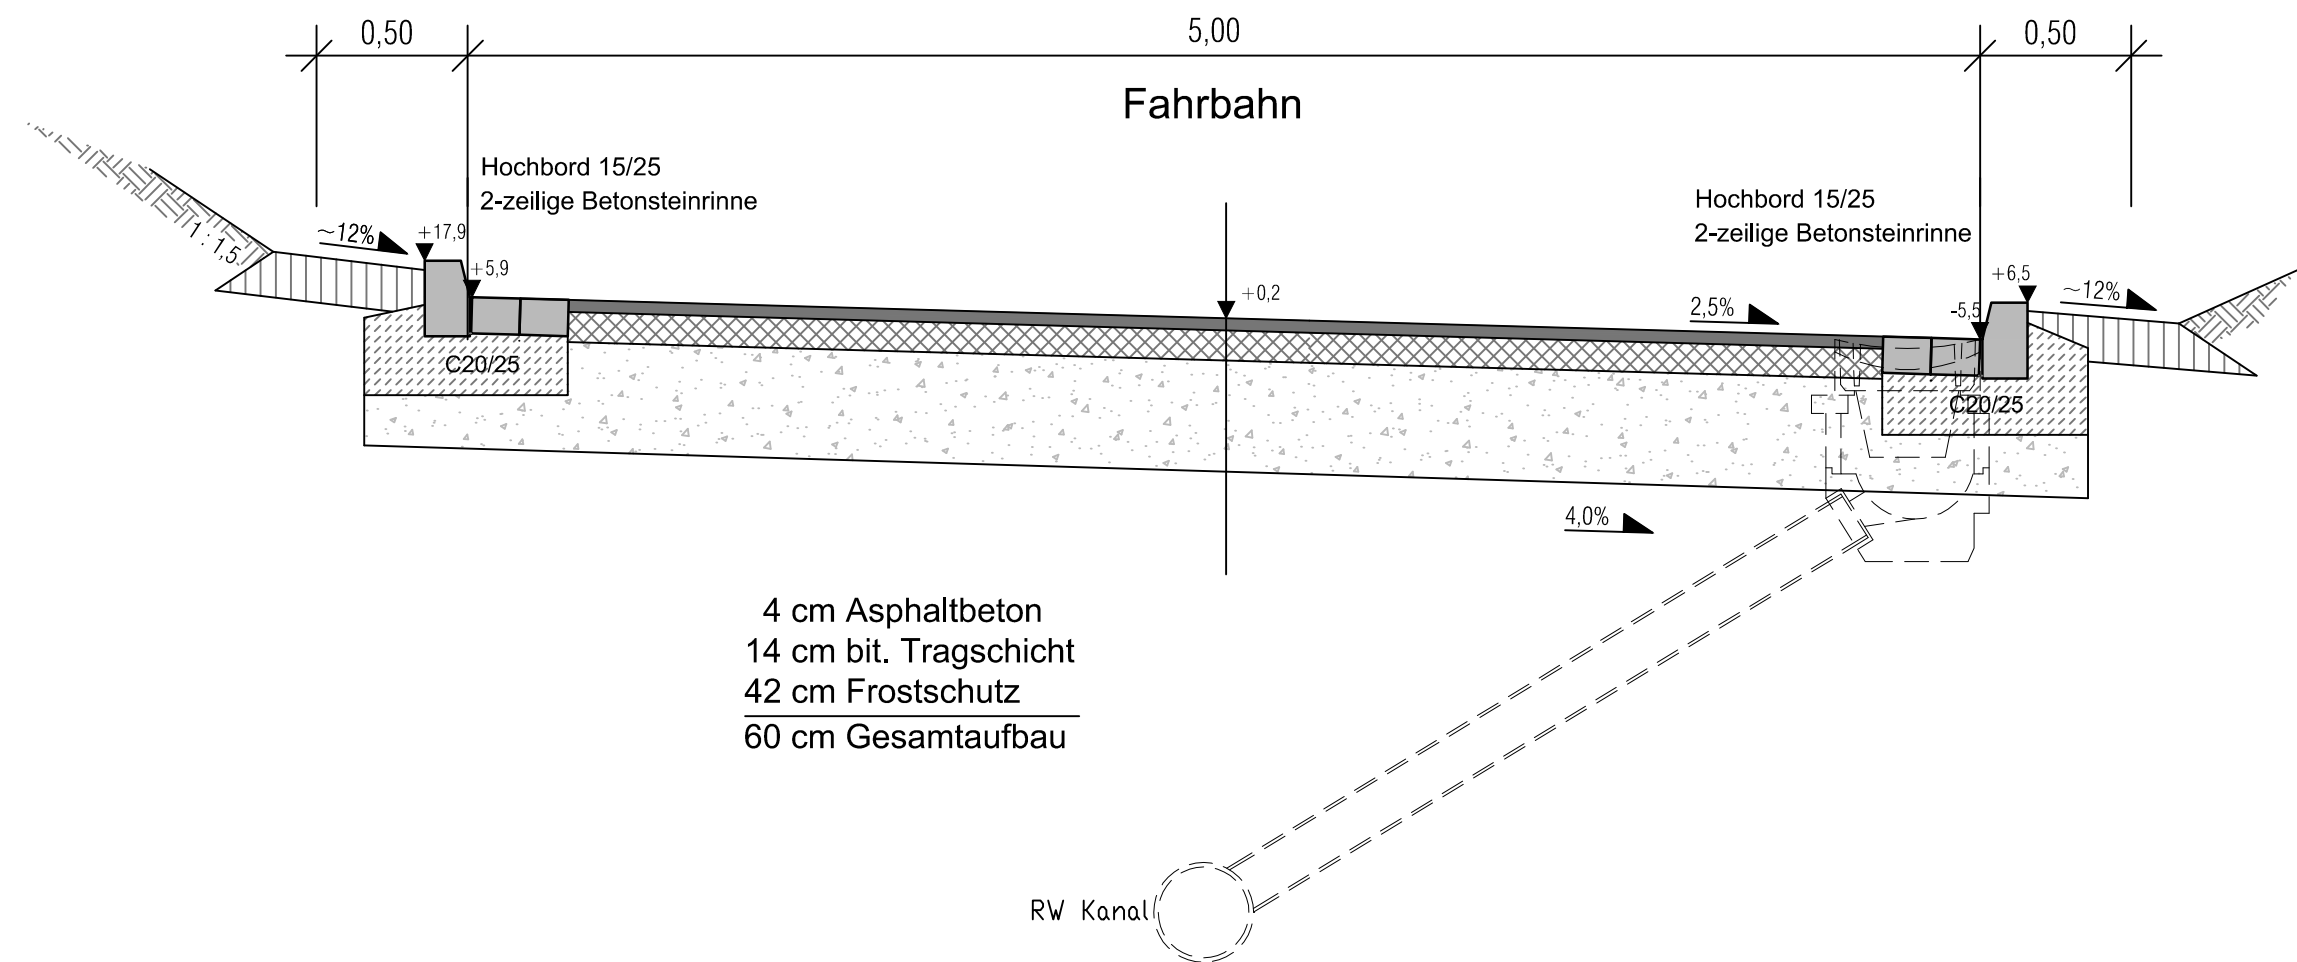


4 cm Asphaltbeton
14 cm bit. Tragschicht
42 cm Frostschutz
60 cm Gesamtaufbau

geändert am:	Art der Veränderung:	Name:



Straßenausbau " Geistinger Straße " - Ausbauquerschnitt Vorplanung -


Maßstab:	1: 25	Datum	Name	IS-Projekt:
Anlage-Nr.:	06	bearbeitet:	15.07.2014	S. Kaulbach
Blatt-Nr.:	04	gezeichnet:	15.07.2014	A. Bastron
Projekt-Nr.:	1955	geprüft:		

Planer:	 Mitglied 713241	Bauherr:
---------	---	----------

INGENIEURBÜRO OSTERHAMMEL GMBH

Beratung • Planung • Vermessung • Bauleitung

Wasser • Abwasser • Kanalsanierung • Geo-Informationen-Systeme
Städtebau • Straßenbau • Ingenieurbau • Landschaftsplanung • Umweltplanung

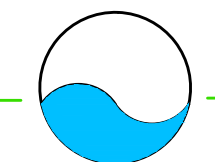

Dr.-Schild-Straße 5
51588 Nümbrecht

Telefon 0 22 93 / 91 17 - 0
Telefax 0 22 93 / 91 17 - 30

Internet <http://www.osterhammel.de>
E-Mail info@osterhammel.de