


Regelquerschnitt 02 "Geistinger Straße"

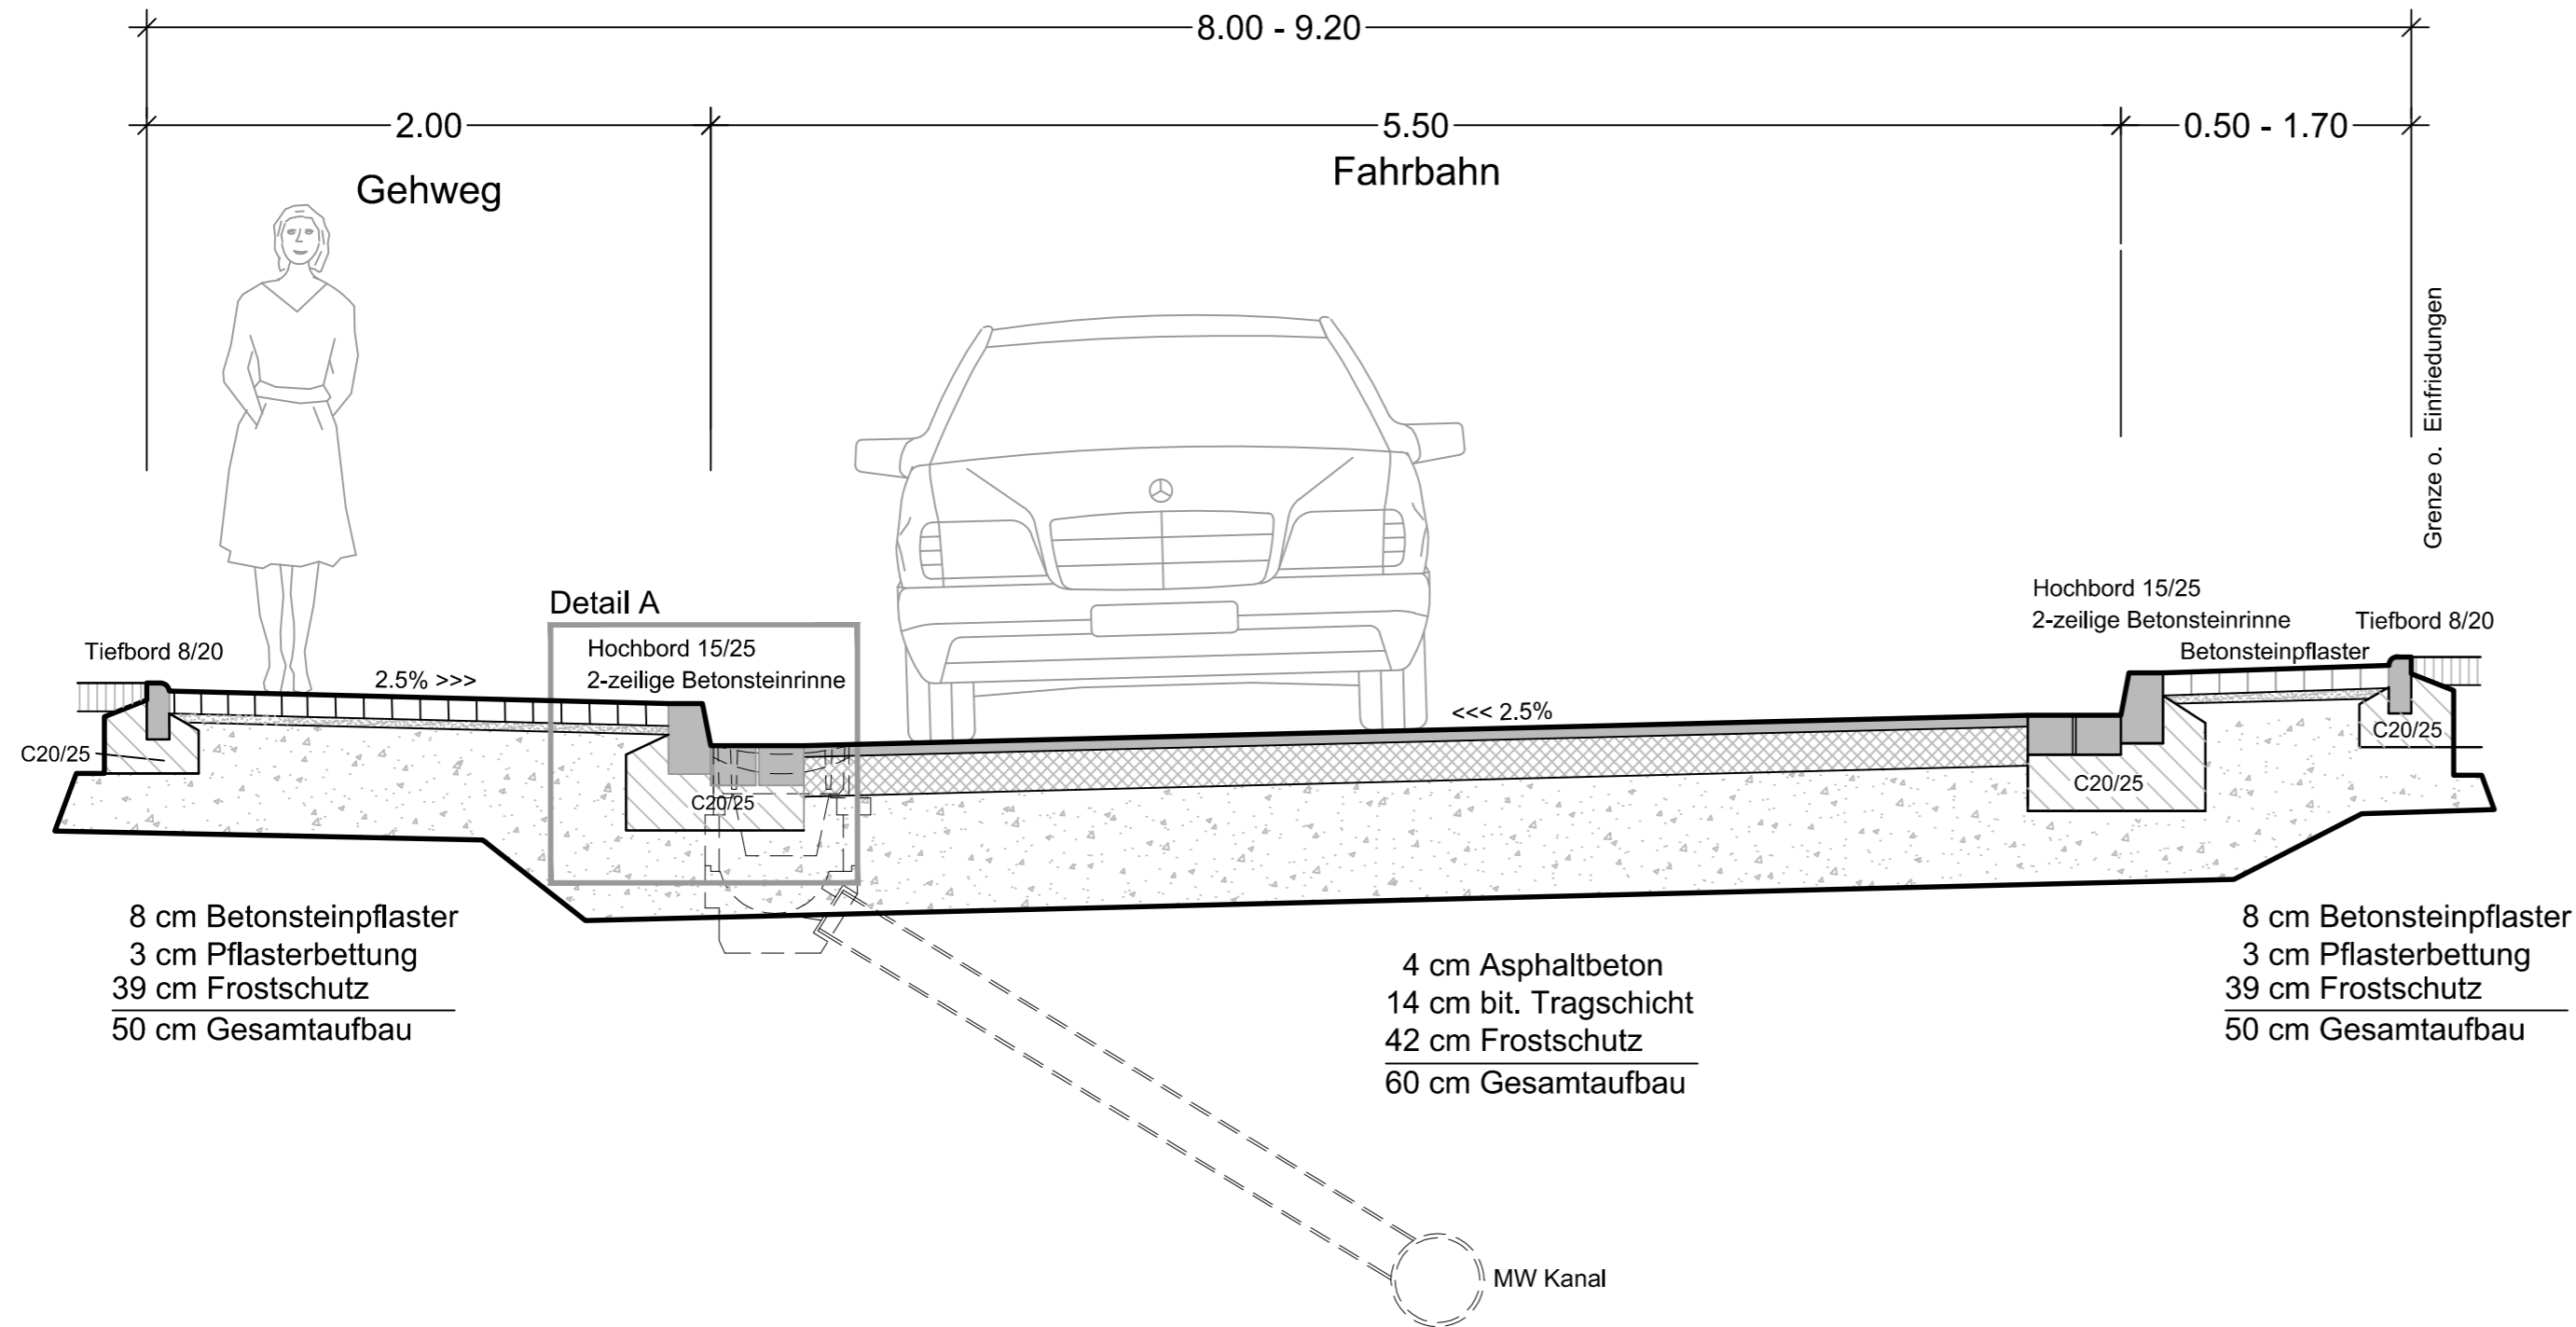

geändert am:	Art der Veränderung:	Name:



Straßenausbau " Geistinger Straße " - Regelquerschnitt 02 Vorplanung -

Maßstab:	1: 25	Datum:	20.06.2017	Name:	S. Kaulbach	IS-Projekt:	
Anlage-Nr.:	06	bearbeitet:	20.06.2017	Plotbox-Name:			
Blatt-Nr.:	02	gezeichnet:	20.06.2017	Blatt-Name:			
Projekt-Nr.:	1955	geprüft:		Datei-Name:			

Planer:	Ingenieurkammer-Bau Nordrhein-Westfalen	Bauherr:	
---------	--	----------	--

INGENIEURBÜRO OSTERHAMMEL GMBH

Beratung • Planung • Vermessung • Bauleitung

Wasser • Abwasser • Kanalsanierung • Geo-Informationssysteme
Städtebau • Straßenbau • Ingenieurbau • Landschaftsplanung • Umweltplanung

Dr.-Schild-Straße 5
51588 Nümbrecht

Telefon 0 22 93 / 91 17 - 0
Telefax 0 22 93 / 91 17 - 30

Internet <http://www.osterhammel.de>
E-Mail info@osterhammel.de

