



Regelquerschnitt 1

Bezogen auf eine Breite von 10,91 m und einem Quergefälle von 2,5 %

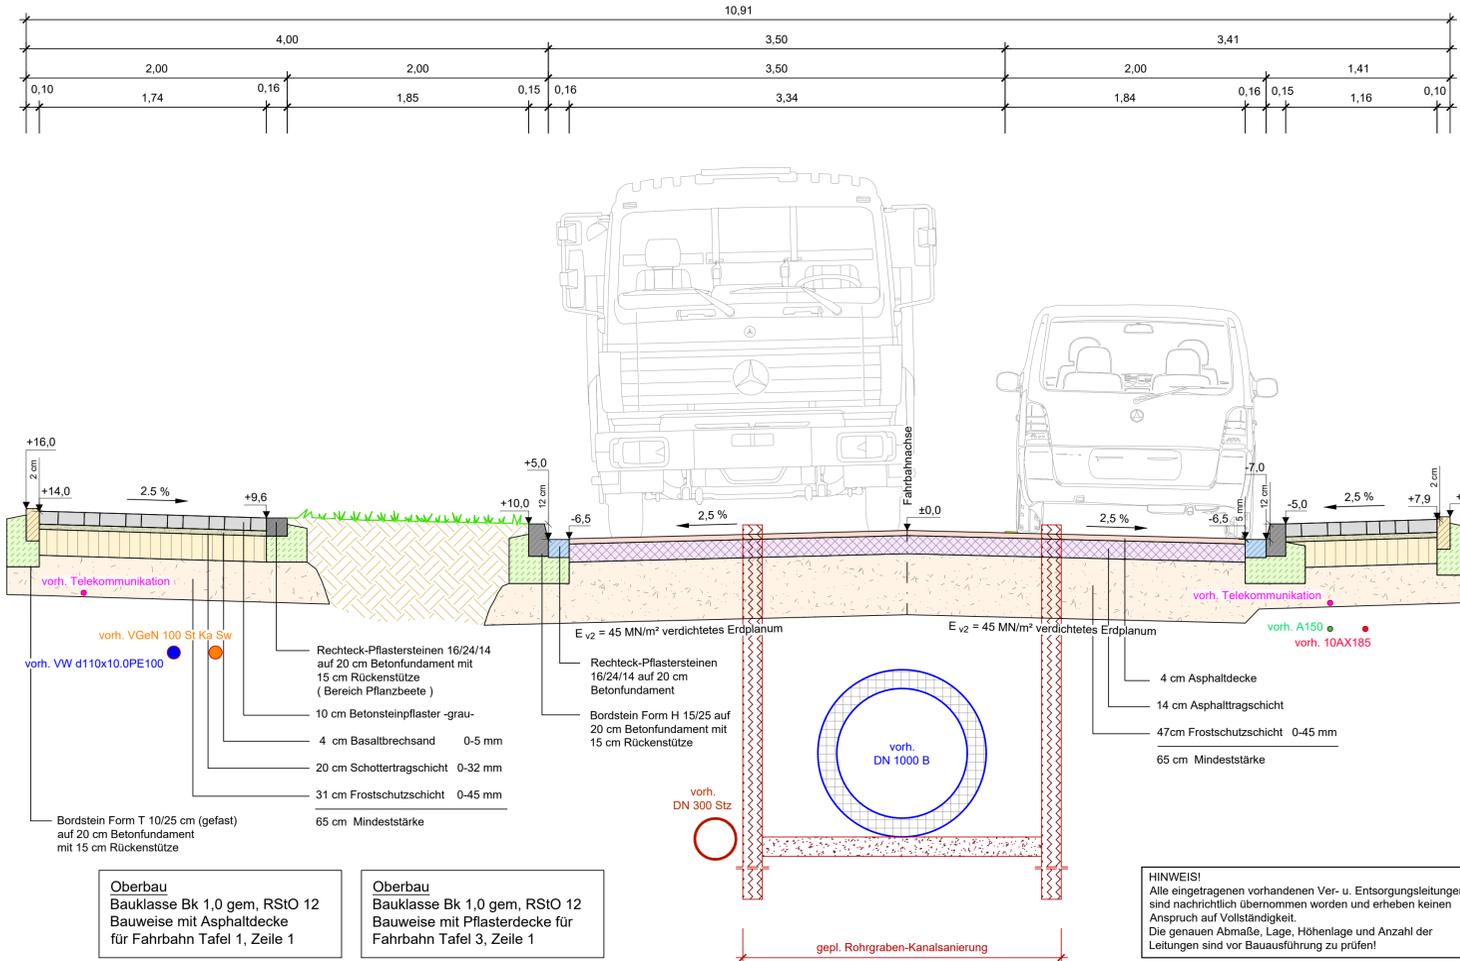

Regelquerschnitt 2

Bezogen auf eine Breite von 11,09 m und einem Quergefälle von 2,5 %

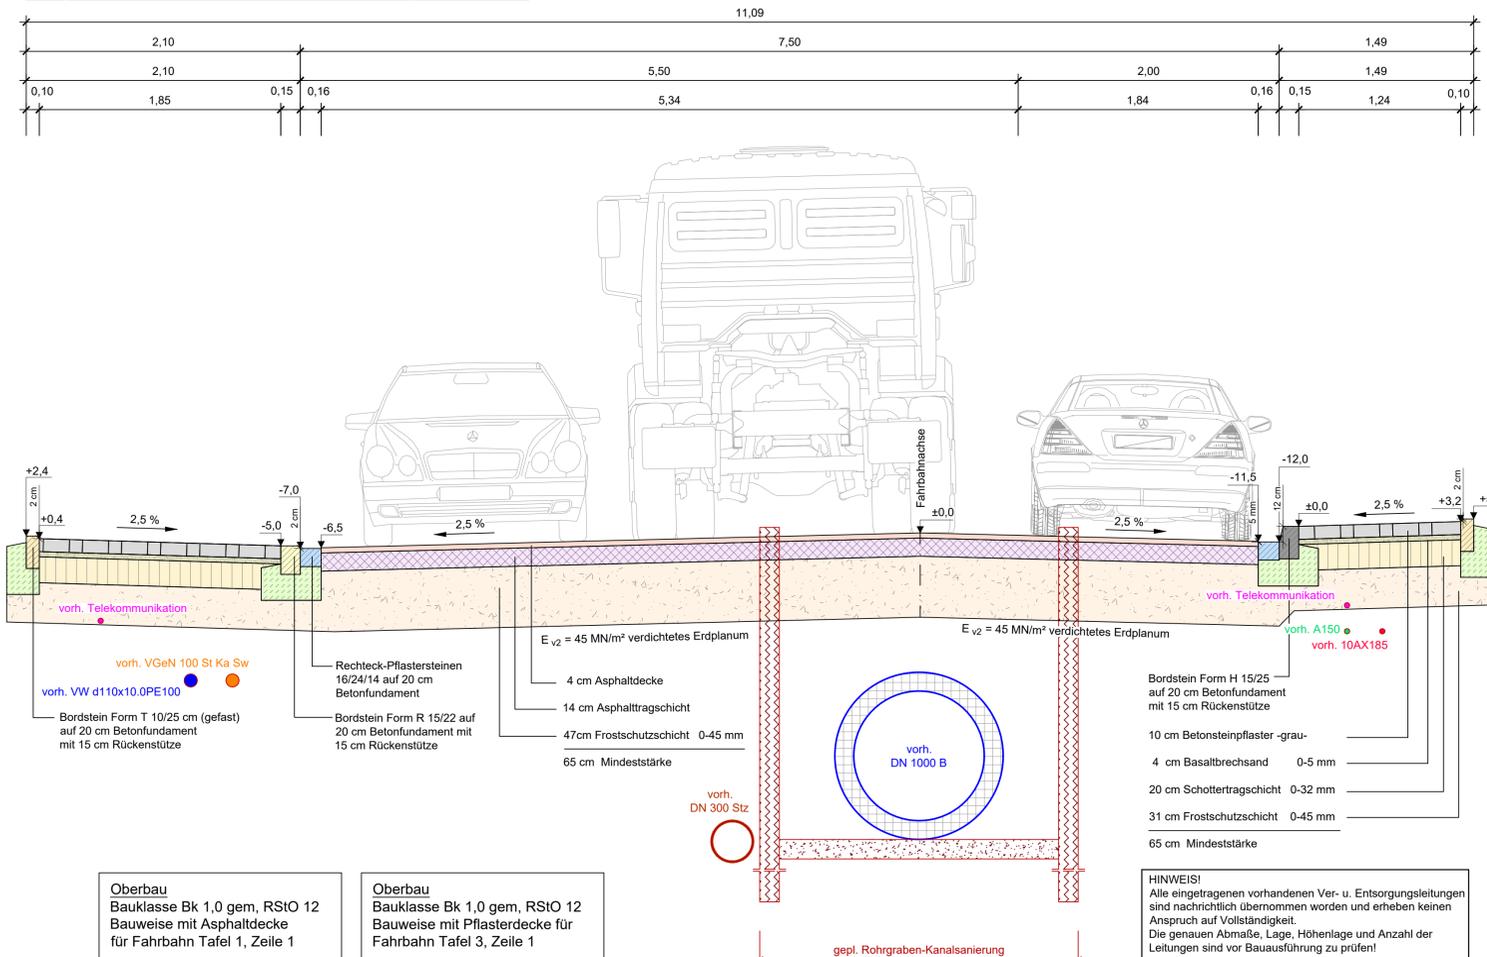

d			
c			
b			
a			
Index	Name	Datum	Art der Änderung

Vorplanung

GEWECHE UND PARTNER
Beratende Ingenieure GmbH
Hauptstraße 1 B • 53797 Lohmar • Tel.: 02246/9211-0 • Fax: 02246/9211-88

Auftraggeber: **Hennef** (Wein-Stadt)

Benennung: Straßenausbau Bismarckstraße

Regelquerschnitte

bearb.: 06.10.2021 TT/CCA
gepr.:
Maßstab: 1:25
Zeichnungs-Nr.: 372/009-62-21-1